


POLAD BOČNÝ PRAVÝ

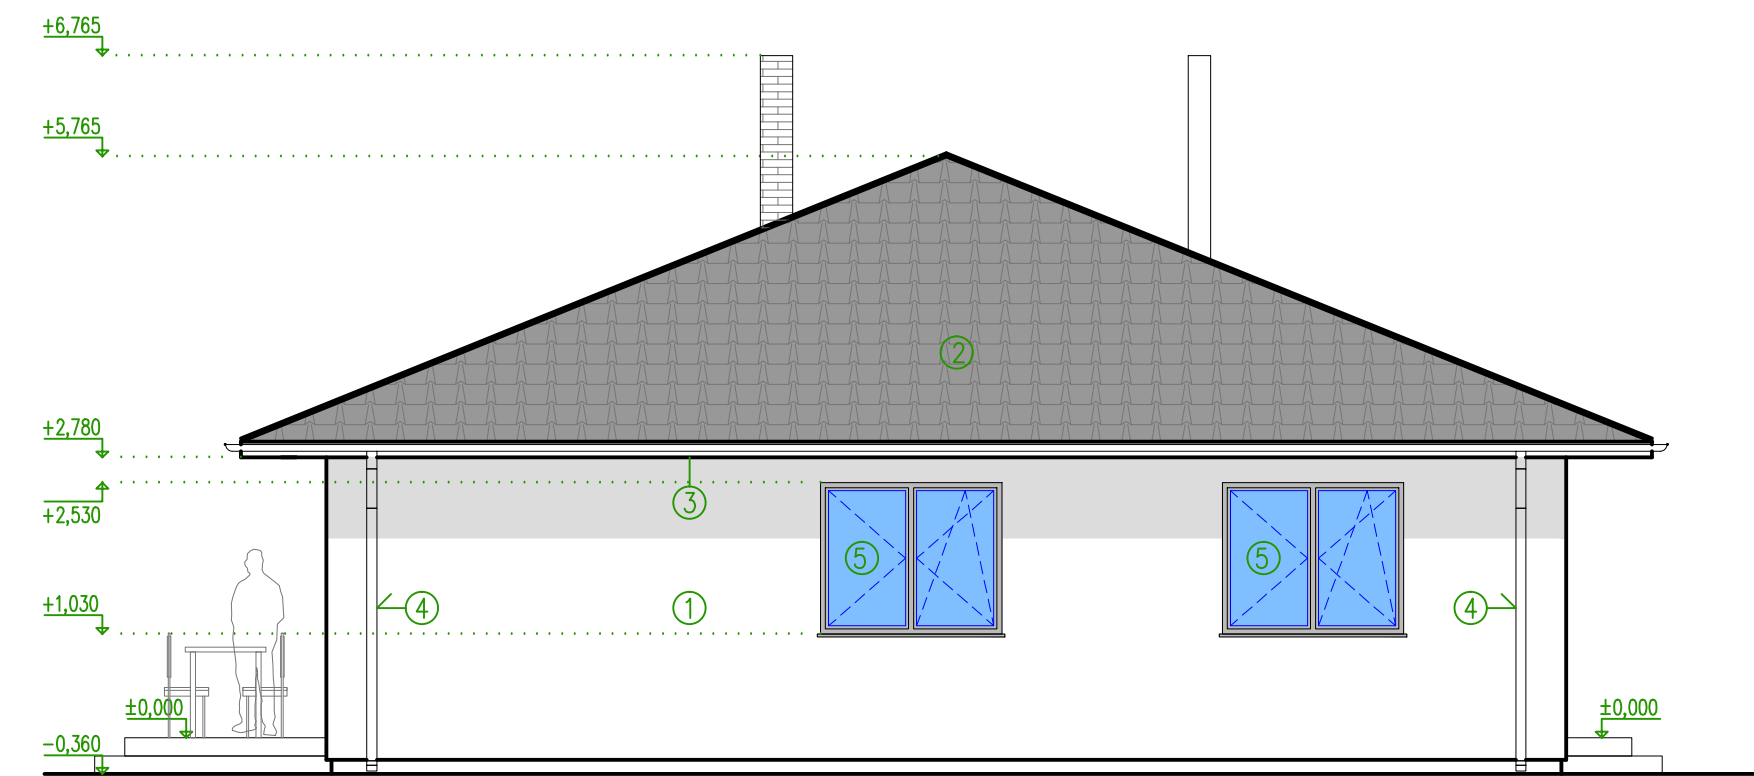


POLAD BOČNÝ PRAVÝ



POLAD BOČNÝ ĽAVÝ



POLAD BOČNÝ ĽAVÝ

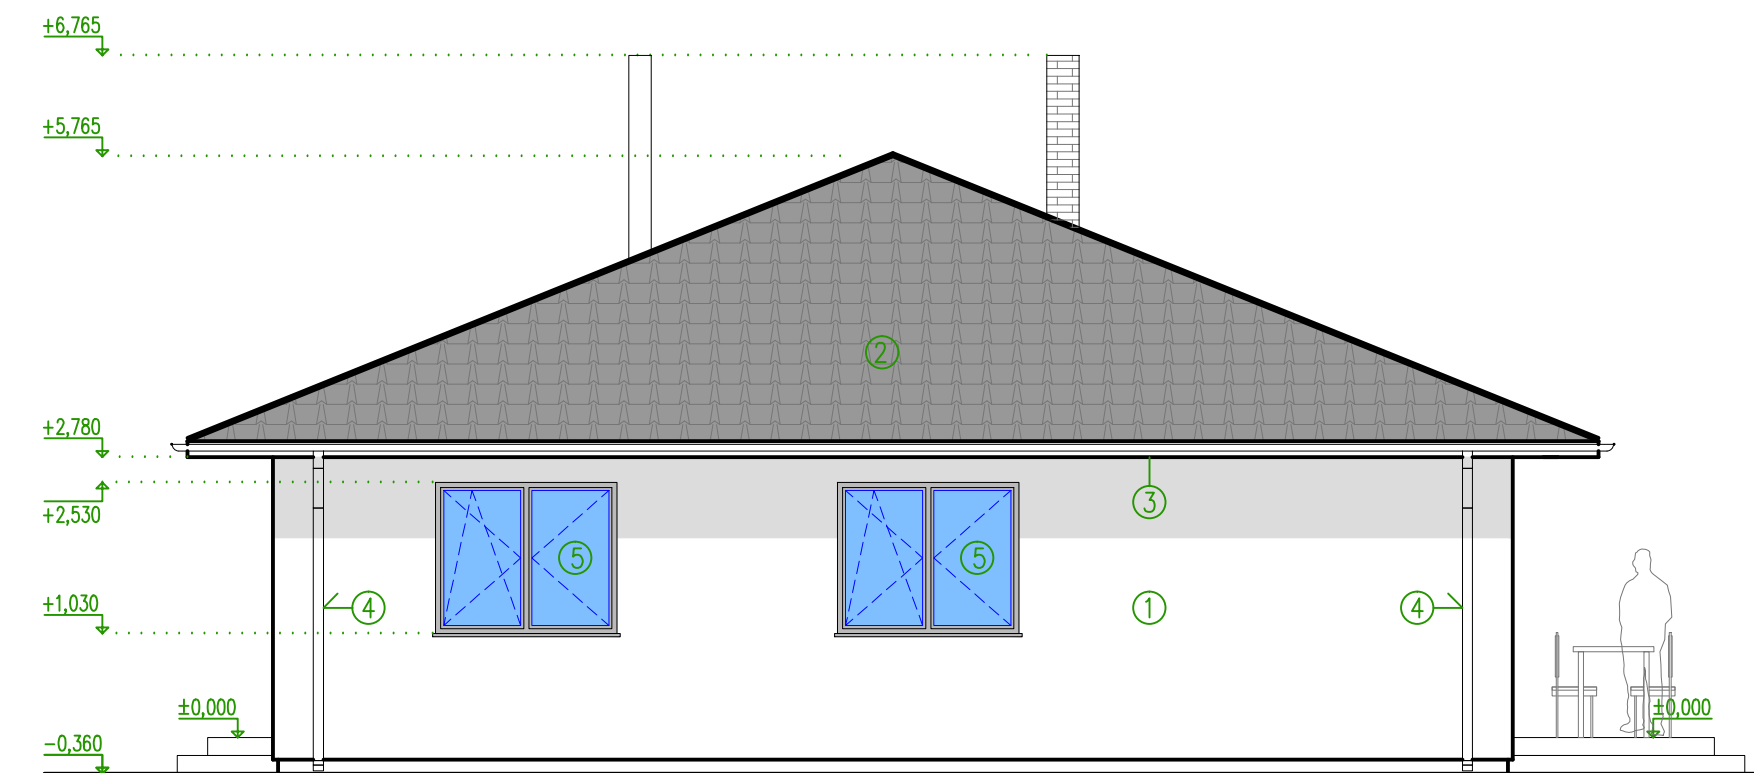

**LEGENDA**

- ① - SILIKÁTOVÁ OMIETKA BAUMIT ŠKRÁBANÁ
- ② - STREŠNÁ KRYTINA BETÓNOVÁ
- ③ - ODKVAPOVÝ ŽLAB R=150 mm
- ④ - ODKVAPOVÁ RÚRA R=100 mm
- ⑤ - PLASTOVÉ VÝPLNE OTVOROV (OKNÁ A DVERE)
- ⑥ - LICOVANÉ TEHLIČKY

**POZNÁMKA**

- FARBY POVRCHOVÝCH ÚPRAV FASÁDNYCH PRVKOV URČÍ INVEŠTOR

VÝŠKOVÝ SYSTÉM MIESTNY ±0,000 = JE +0,360 M NAD UPRAVENÝM TERÉNOM  
PVB - PEVNÝ VÝŠKOVÝ BOD = STRED KOMUNIKÁCIE PRED POZEMKOM

PROJEKTANT NENESIE ZIADNU ZODPOVEDNOSŤ ZA ZMENY USKUTOČNENÉ BEZ JEHO PÍSOBNÉHO SOHLASU!  
ZHOTOVITEL JE POVINNÝ O ZISTENÝCH CHYBÁCH V DOKUMENTÁCIÍ NEODKLADNE INFORMOVAŤ PROJEKTANTA!  
ZHOTOVITEL JE POVINNÝ SKUTOČNÉ ROZMERY SKONTROLOVAŤ NA STAVBE!  
Projektová dokumentácia je súčasťou architektonického diela a podľa zákona 363/1997 Z.z. Predstavované technické výkresy a všetky technické súčasťi projektu definujú dielo alebo jeho časť.  
Z tohto titulu je projekt aďevným majetkom autora a preto podávať, rozmnožovať a publikovať ho možno len so súhlasom autora. Zmeny v projekte je možné vykonať iba písomným súhlasom zodpovedného projektanta!

AUTOR: Ing. LADISLAV ADAMICZKÝ	VYPRACOVAL: Ing. LADISLAV ADAMICZKÝ	ZODPOVEDNÝ PROJEKTANT: Ing. LADISLAV ADAMICZKÝ	<p><b>L.A. BUILDING s.r.o.</b> Námestie priateľstva 2172/33, 929 01 Dunajská Streda IČO: 47 822 465, DIČ: 202 411 8558, IČ DPH: SK202 411 8558</p> <p>MAIL: ladislav.adamiczky@gmail.com</p>
NAZOV STAVBY: <b>3 x RODINNÝ DOM S TROMI BYTOVÝMI JEDNOTKAMI</b>			
MIESTO: Okres: Senec, k.ú.: Kolinkovo, parc.č. 642/58, 642/60, 642/35			DÁTUM: 05/2019
INVEŠTOR: OLYMPOS TRADE, s.r.o., IČO: 46 609 083, 929 01 Dunajská Streda, Biskupa Kondeho 5138/34/4			STUPEŇ: zmena stavby pred jej dokončením
OBSAH VÝKRESU: <b>POHLADY</b>			FORMÁT: 4 x A4
MIERKA: <b>1:75</b>			SADA: <b>A-06.</b>