
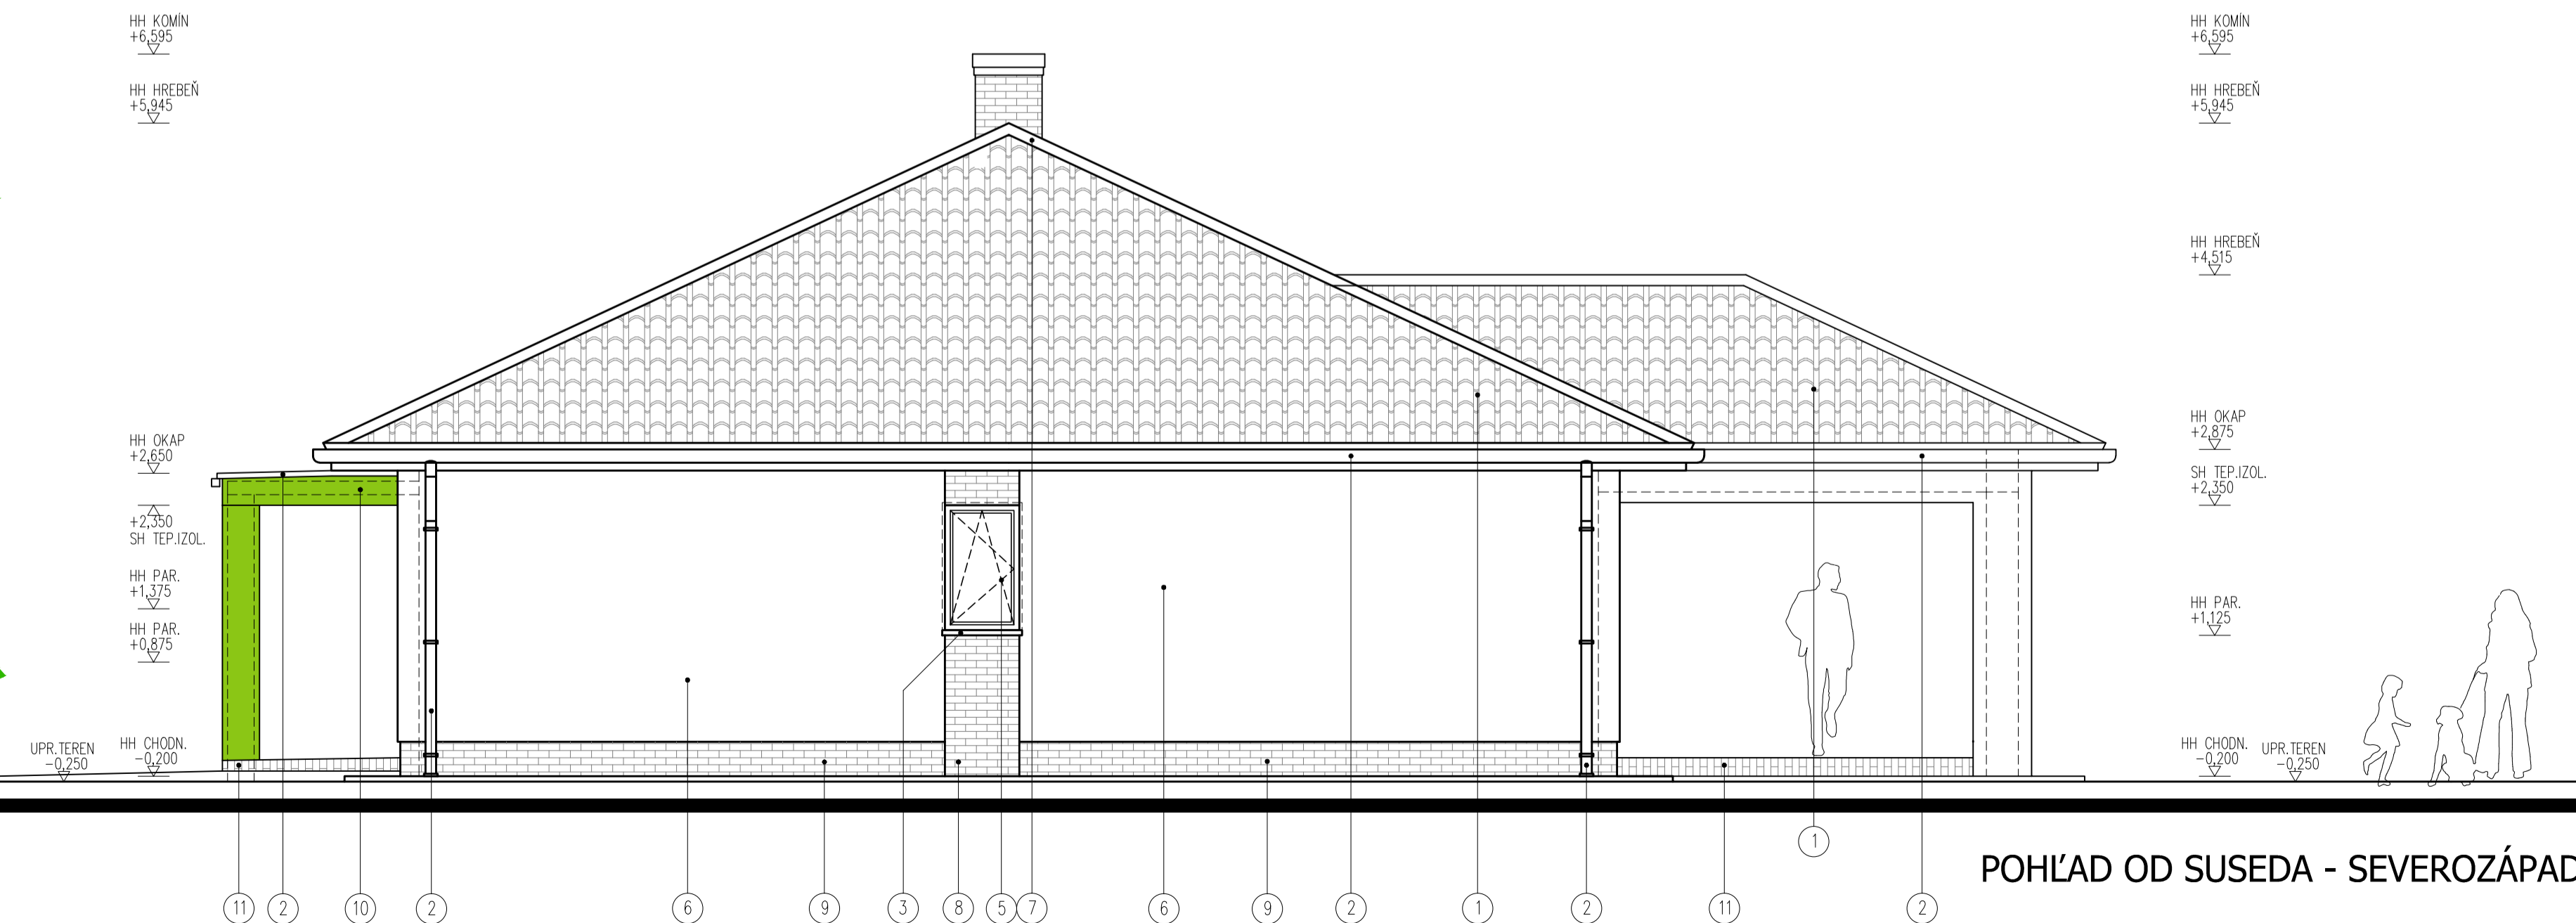


POHĽAD ZO ZÁHRADY - JUHOZÁPAD

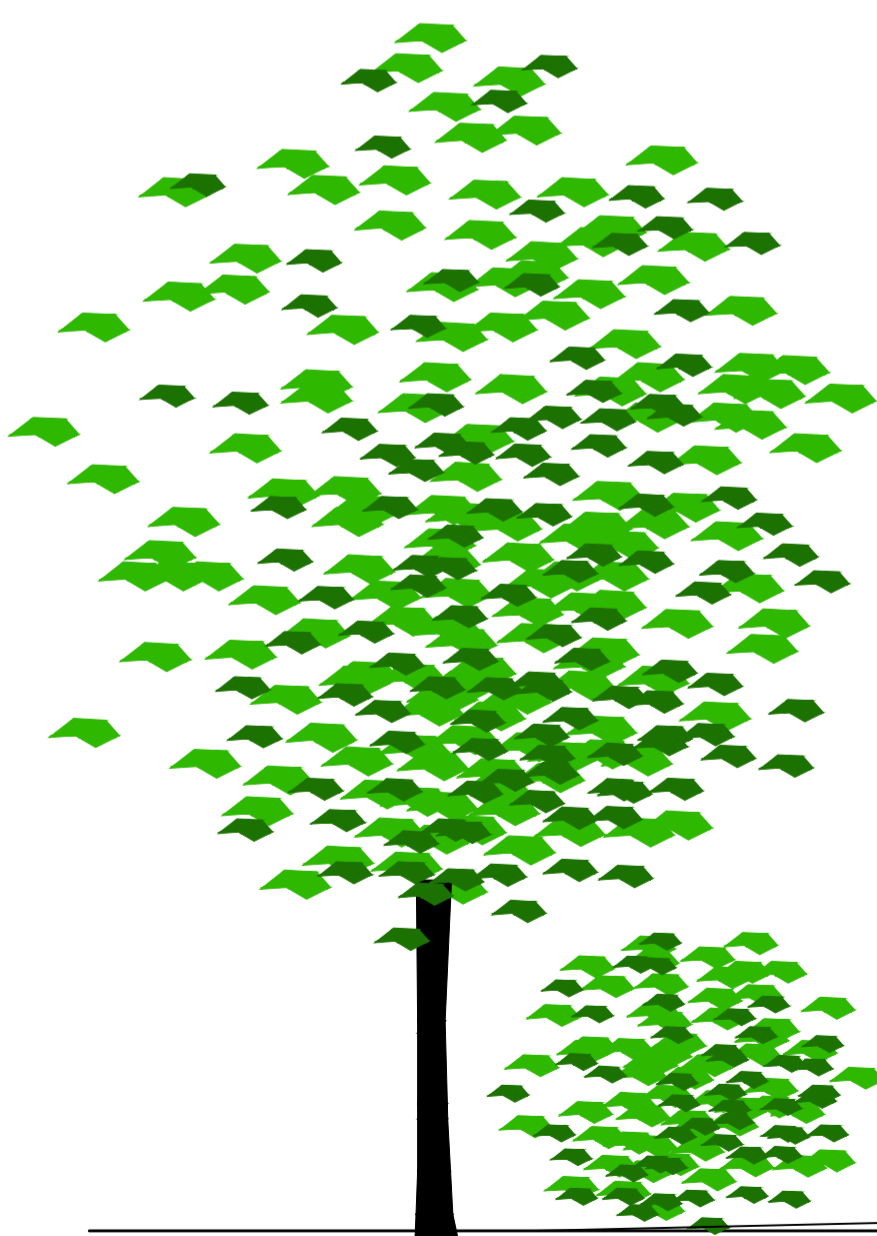

POHĽAD OD SUSEDA - SEVEROZÁPAD

POZNÁMKY:

- KÓTOVANÁ HRUBÁ STAVBA V MILIMETROCH
- VÝŠKOVÉ KÓTY V METROCH
- KÓTOVANIE NA STAVBE PREVERIŤ
- NEJASNOSTI HLÁSIŤ DOZOROVÍ STAVBY
- ODCHÝLKY OHĽÁSIŤ INVESTORovi A STAVBYVEDÚCEMU
- TZB PREBERAŤ Z ODBORNÝCH VÝKRESOV PROFESISTOV
- STATICKO-KONŠTRUKČNÉ DANOSTI ZO STAT. VÝKRESOV
- PLATIA VŽDY VÝKRESY S NOVÝMI INDEXMI
- NEJASNOSTI MEDZI ARCHITEKTONICKÝMI, TZB A STATICKÝMI VÝKRESMI IHNEĎ HLÁSIŤ
- ZATEPLENIE OBJEKTU KONTAKTNÝM ZATEPLOVACÍM SYSTÉMOM
TEP. IZOLÁCIA HR=200mm, (PAROPRIEPUSTNÝ SYSTÉM)
- VŠETKY VETRACIE OTVORY OPATRIŤ PROTIDAŽDOVOU A PROTIHMYZOVOU ŽALÚZIOU
- POD POMŔRNICU UMIESTNIŤ ASFALTOVÝ PÁS
- POD TEHLÝVÝ OBKLAD VYHOTOVÍŤ 2x HMOŽDINKOVANIE TEP. IZOL. + 2x SKLOTEXT. MREŽU

LEGENDA FASÁDNYCH MATERIÁLOV:

- ① STREŠNÁ KRYTINA - ŠKRIDLÁ BRAMAC/TONDACH (FARBA A TYP PODĽA INVESTORA)
- ② VŠETKY OPLECHOVANIA Z HLINIKOVÉHO PLECHU (ŠTÍTY, HRANY, OKAPY, OKAPOVÉ HRANY, ZVODY)
- ③ VONKAJŠIE PARAPETNÉ DOSKY HLINIKOVÉ a/č. PLASTOVÉ
- ④ TEHLÝVÝ OBKLAD RUSTIQUE NAD ZATEPLENÍM (FARBA A TYP PODĽA INVESTORA)
- ⑤ OKNÁ A DVERE PLASTOVÉ S IZOL. TROJSKLOM
- ⑥ PAROPRIEPUSTNÉ ZATEPLENIE NOBASIL(a/č. POLYSTYREN) + TENKOVRSŤOVÁ OMIETKA BAUMIT (FARBA A TYP PODĽA INVESTORA)
- ⑦ KOMIN PRE KRB - SCHIEDEL SCHIEDEL ABSOLUT Ø200mm
- ⑧ VONKAJŠIA JEDNOTKA TEPELNÉHO ČERPADLA VZDUCH/VZDUCH
- ⑨ SOKEL - TEHLÝVÝ OBKLAD RUSTIQUE NAD ZATEPLENÍM (FARBA A TYP PODĽA INVESTORA)
- ⑩ TEPELNÁ IZOLÁCIA + TENKOVRSŤOVÁ OMIETKA BAUMIT (FARBA A TYP PODĽA INVESTORA)
- ⑪ MRAZUVZDORNÁ KERAMICKÁ DLAŽBA PRI VSTUPE A TERASE

Pozn.: VÝKRES PLATÍ PRE SO-01/RD-B1, SO-02/RD-B2, SO-03/RD-B3, SO-04/RD-B4 !!!

AUTOR: ing.arch. AMBRUS Osoba		ADIF sro - ARCHITEKTONICKÁ a PROJEKČNÁ KANCELÁRIA		
HIP: ing. Almqst Ladislav		KLARISKA 12 / 01101/BRATISLAVA - ŠPORTOVA 11 / DUNAJSKÁ STREDA		
ZPR: ing. Almqst Ladislav		VYPRACOVAL: ing. ALMÁSI Ladislav		
NÁZOV a Miesto STAVBY:				
ŠTYRI RODINNÉ DOMY - TYP "B"				
KALINKOVO, KAT. OZEMIE KALINKOVO, Č.P.: 642/73, 642/752, 642/753, 642/624, OKRES SENEČ				
INVESTOR: OLYMPOS TRADE s.r.o., BISKUPA KONDÉHO 5138/34, 929 01 DUNAJSKÁ STREDA, IČO:46609083				
SEVERKA		DIELČIA ČASŤ:		OBSAH VÝKRESU: POHĽADY JZ, SZ PROJEKT NA STAVEBNÉ POVOLENIE
PEVNÝ BOD		ARCHITEKTÚRA		
DÁTUM:		STUPEŇ:		www.adif.sk PSP MIERKA: DÁTUM: 07.2014 Č.VÝKRESU: 06
07.2014		06		