


PŌDORYS STRECHY

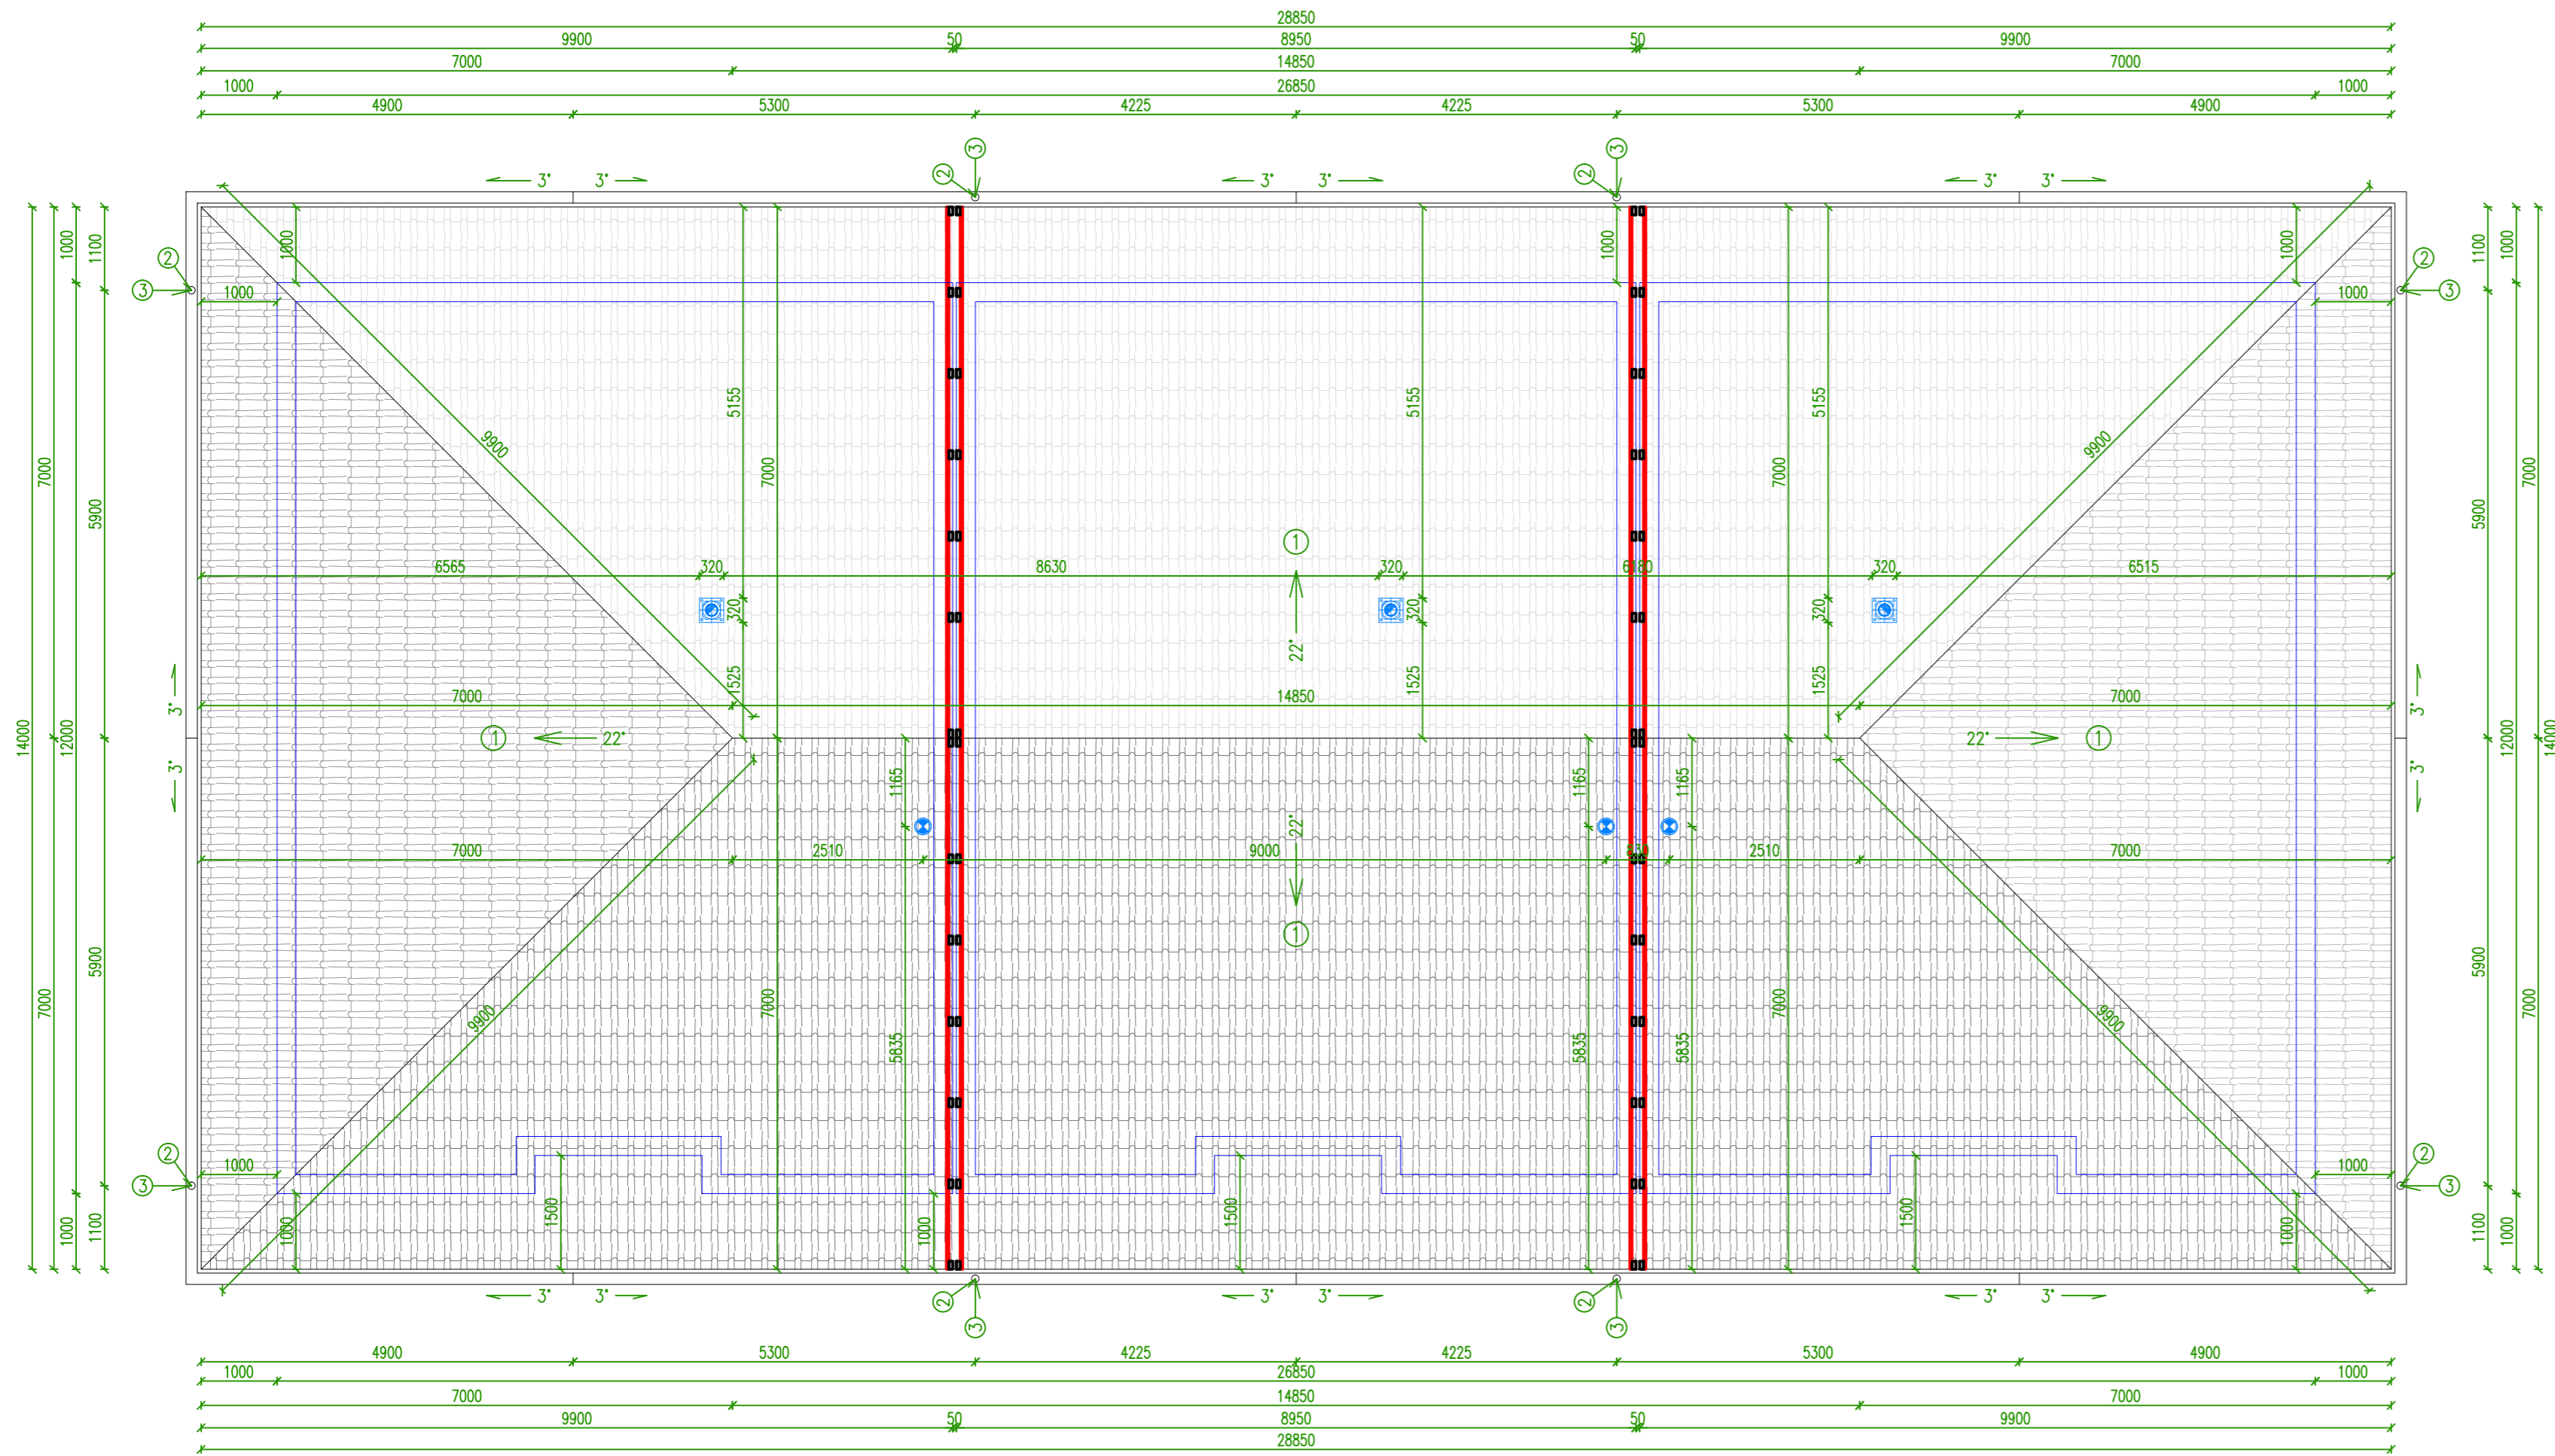

LEGENDA

- ① - STREŠNÁ KRYTINA BETŔNOVÁ
- ② - ODKVAPOVÁ RÚRA R=100 mm
- ③ - ODKVAPOVÝ ŹLAB R=150 mm


POZNÁMKY

- STREŠNÁ KRYTINA BETŔNOVÁ
- ODKVAP Z POZINKOVANÉHO PLECHU
- STRECHU REALIZOVAŤ PODĽA TECHNOLOGICKÉHO PREDPISU VÝROBCU KRYTINY
- MATERIÁL STRECHY DODAŤ VRÁTANE STREŠNÝCH PRVKOV (HREBENÁČE, PROTISNEHOVÉ TVAROVKY, VETRACIE KUSY, ANTÉNNE PRIECHODKY,...)
- ZABEZPEČIŤ PRÍVOD A ODVOD VZDUCHU (VETRANIE PODKROVIA) VETRACÍMI ŠTRBINAMI

VÝŠKOVÝ SYSTÉM MIESTNY ±0,000 = JE 0,360M NAD UPRAVENÝM TERÉNOM
 PVB - PEVNÝ VÝŠKOVÝ BOD = STRED KOMUNIKÁCIE PRED POZEMKOM

PROJEKTANT NENESIE ŹIADNU ZODPOVEDNOSŤ ZA ZMENY USKUTOČNENÉ BEZ JEHO PÍSMENNÉHO SÚHLASU!
 ZHOTOVITEL JE POVINNÝ O ZISTENÝCH CHYBÁCH V DOKUMENTÁCII NEOBKĽADNE INFORMOVAŤ PROJEKTANTA!
 ZHOTOVITEL JE POVINNÝ SKUTOČNÉ ROZMERY SKONTROLOVAŤ NA STAVBE!

Projektová dokumentácia je súčasťou architektonického diela a podlieha autorskému zákonu č.363/1997 Z.z. Prezentované technické výkresy a všetky technické súčasti projektu definujú dielo jeho ŹaŹ. Z tohto tĽlaku je projekt duševným majetkom autora a preto poŹiŹvat, rozmnoŹovat a publikovat ho moŹno len so súhlasom autora. Zmeny v projekte je moŹno vykonaŤ iba písomným súhlasom zodpovedného projektanta.

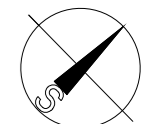

AUTOR: Ing. LADISLAV ADAMICZKÝ	VYPRACOVAL: Ing. LADISLAV ADAMICZKÝ	ZODPOVEDNÝ PROJEKTANT: Ing. LADISLAV ADAMICZKÝ	<p>L.A. BUILDing s.r.o. Námestie priateľstva 2172/33, 929 01 Dunajská Streda IČO: 47 822 465, DIČ: 202 411 8558, IČ DPH: SK202 411 8558</p>
NÁZOV STAVBY: 3 x RODINNÝ DOM S TROMI BYTOVÝMI JEDNOTKAMI	MAIL: ladislav.adamiczky@gmail.com		
MIESTO: Okres: Senec, k.ú.: Kalinkovo, parc.č. 642/58, 642/60, 642/35	DÁTUM: 05/2019	STUPEŇ: projekt pre stavebné povolenie	
INVESTOR: OLYMPOS TRADE, s.r.o., IČO: 46 609 083, 929 01 Dunajská Streda, Biskupa Konďého 5138/34/4	FORMÁT: 3 x A4		
OBSAH VÝKRESU: PŌDORYS STRECHY	MIERKA: 1:75	ČÍSLO VÝKRESU: SADA:	A-05.