


POHĽAD Z ULICE - SEVEROVÝCHOD

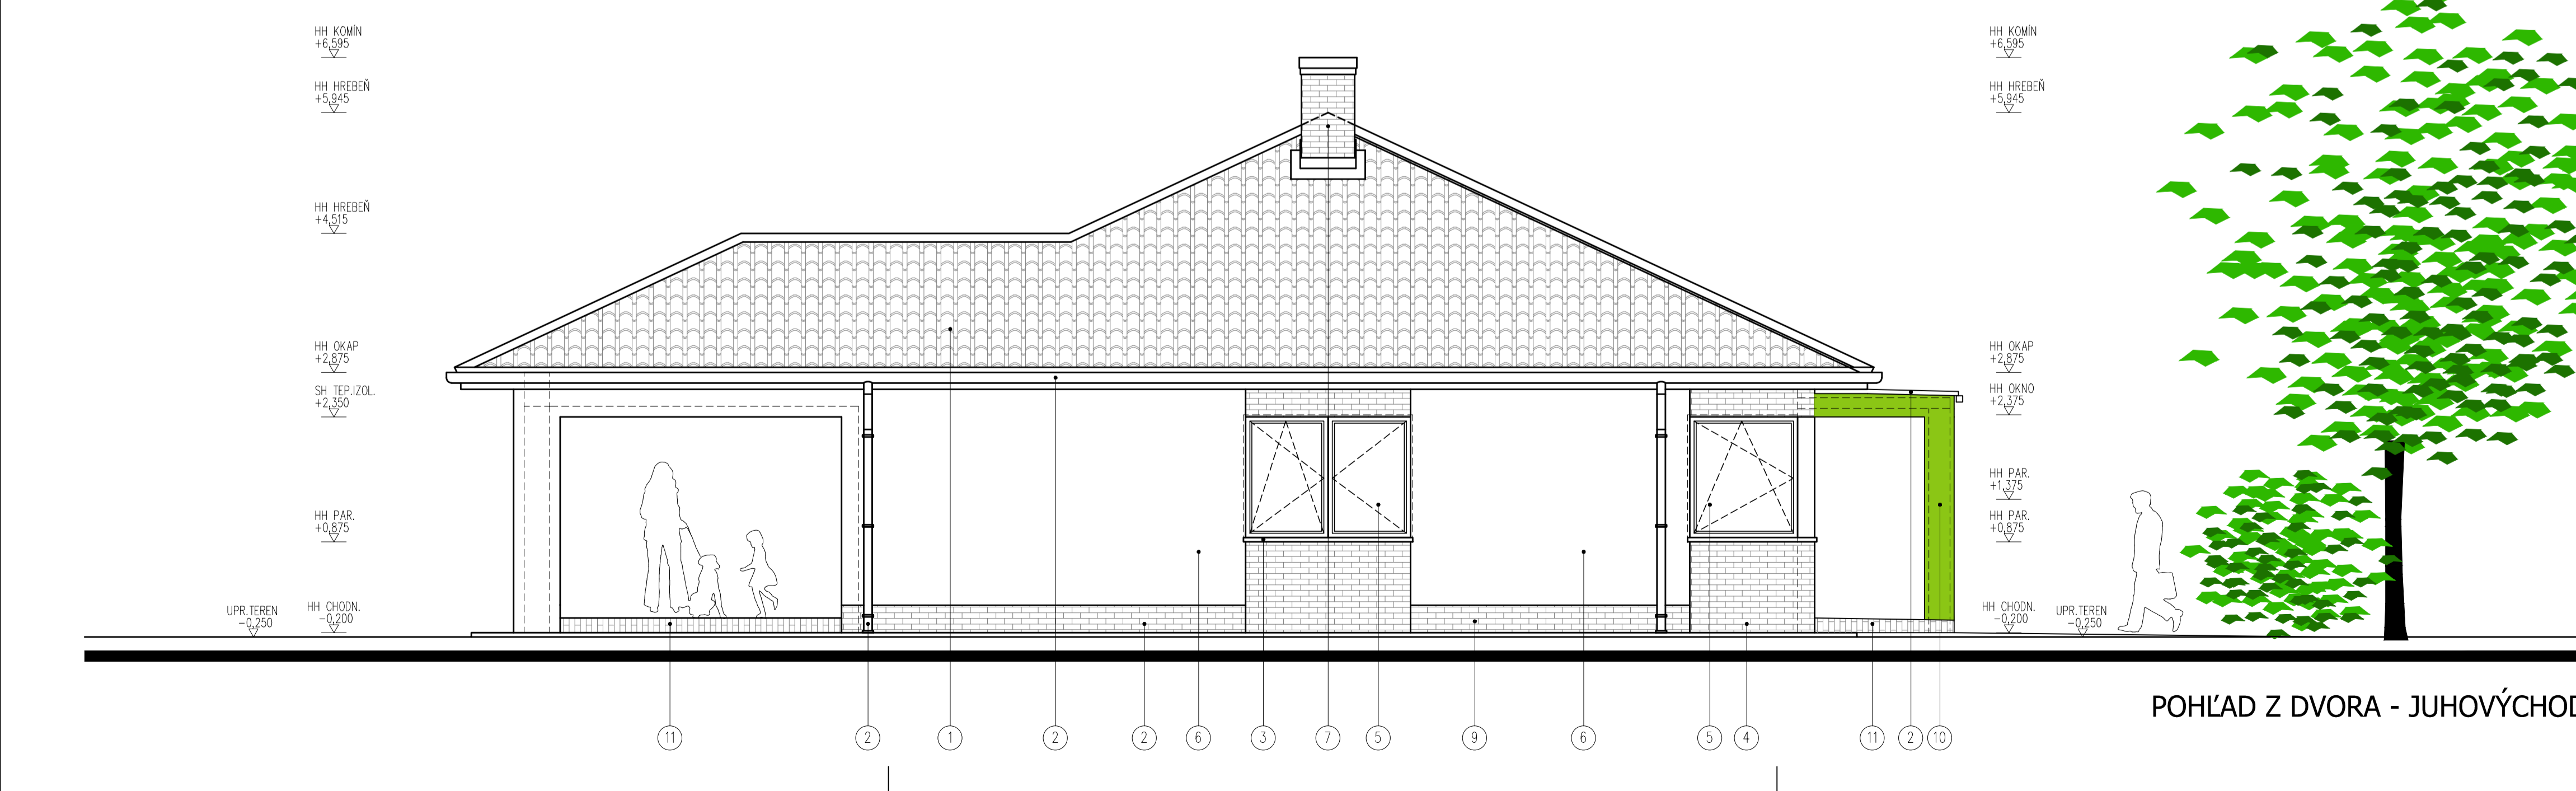


POHĽAD Z DVORA - JUHOVÝCHOD

- POZNÁMKY:**
- KÓTOVANÁ HRUBÁ STAVBA V MILIMETROCH
 - VÝŠKOVÉ KÓTY V METROCH
 - KÓTOVANIE NA STAVBE PREVERIŤ
 - NEJASNOSTI HLÁSIŤ DOZOROVÍ STAVBY
 - ODCHÝLKY OHĽÁSIŤ INVEŠTOROVI A STAVBYVEDÚCEMU
 - TZB PREBERAŤ Z ODBORNÝCH VÝKRESOV PROFESISTOV
 - STATICKO-KONŠTRUKČNÉ DANOSTI ZO STAT. VÝKRESOV
 - PLATIA VŽDY VÝKRESY S NOVÝMI INDEXMI
 - NEJASNOSTI MEDZI ARCHITEKTONICKÝMI, TZB A STATICKÝMI VÝKRESMI IHNEĎ HLÁSIŤ
 - ZATEPLENIE OBJEKTU KONTAKTNÝM ZATEPLOVACÍM SYSTÉMOM
 - TEP. IZOLÁCIA HR=200mm, (PAROPRIEPUSTNÝ SYSTÉM)
 - VŠETKY VETRAČNÉ OTVORY OPATRIŤ PROTIDAŽDOVOU A PROTIHMYZOVOU ŽALÚZIOU
 - POD POMŔRNICU UMIESŤNIŤ ASFALTOVÝ PÁS
 - POD TEHLÝ OBKLAD VYHOTOVÍŤ 2x HMOŽDINKOVANIE TEP.IZOL.+2x SKLOTEXT.MREŽU

- LEGENDA FASÁDNYCH MATERIÁLOV:**
- STREŠNÁ KRYTINA - ŠKRIDLA BRAMAC/TONDACH (FARBA A TYP PODLA INVEŠTORA)
 - VŠETKY OPLECHOVANIA Z HLINÍKOVÉHO PLECHU (ŠTÍTY, HRANY, OKAPY, OKAPOVÉ HRANY, ZVODY)
 - VONKAJŠIE PARAPETNÉ DOSKY HLINÍKOVÉ a/č. PLASTOVÉ
 - TEHLÝ OBKLAD RUSTIQUE NAD ZATEPLENÍM (FARBA A TYP PODLA INVEŠTORA)
 - OKNÁ A DVERE PLASTOVÉ S IZOL. TROJSKLOM
 - PAROPRIEPUSTNÉ ZATEPLENIE NOBASIL(a/č.POLYSTYREN) + TENKOVRSŤOVÁ OMIETKA BAUMIT (FARBA A TYP PODLA INVEŠTORA)
 - KOMIN PRE KRB - SCHIEDEL SCHIEDEL ABSOLUT Ø200mm
 - VONKAJŠIA JEDNOTKA TEPELNÉHO ČERPADLA VZDUCH/VZDUCH
 - SOKEL - TEHLÝ OBKLAD RUSTIQUE NAD ZATEPLENÍM (FARBA A TYP PODLA INVEŠTORA)
 - TEPELNÁ IZOLÁCIA + TENKOVRSŤOVÁ OMIETKA BAUMIT (FARBA A TYP PODLA INVEŠTORA)
 - MRAZUVZDORNÁ KERAMICKÁ DLAŽBA PRI VSTUPE A TERASE

Pozn.: VÝKRES PLATÍ PRE SO-01/RD-B1, SO-02/RD-B2, SO-03/RD-B3, SO-04/RD-B4 !!!

AUTOR: ing.arch. AMBRUS Osoba		ADIF sro - ARCHITEKTONICKÁ a PROJEKČNÁ KANCELÁRIA		 www.adif.sk
HIP: ing.Almási Ladislav		KLARISKA 12 / 01101/BRATISLAVA - ŠPORTOVA UL. / DUNAJSKÁ STREDA		
ZPR: ing.Almási Ladislav		VYPRACOVAL: ing.ALMÁSI Ladislav		
NÁZOV a Miesto STAVBY:				
ŠTYRI RODINNÉ DOMY - TYP "B"				
KALINKOVO, KAT.GEZEMIE KALINKOVO, Č.P.: 642/73, 642/752, 642/753, 642/624, OKRES SENEČ				
INVEŠTOR: OLYMPOS TRADE s.r.o., BISKUPA KONDEHO 5138/34, 929 01 DUNAJSKÁ STREDA, IČO:46609083				
SEVERKA		DIELČIA ČASŤ:		OBSAH VÝKRESU: POHĽADY SV, JV PROJEKT NA STAVEBNÉ POVOLENIE
PEVNÝ BOD		ARCHITEKTÚRA		
DÁTUM:		Č.VÝKRESU:		
07.2014		05		