




POHĽAD Z ULICE - SEVEROVÝCHOD

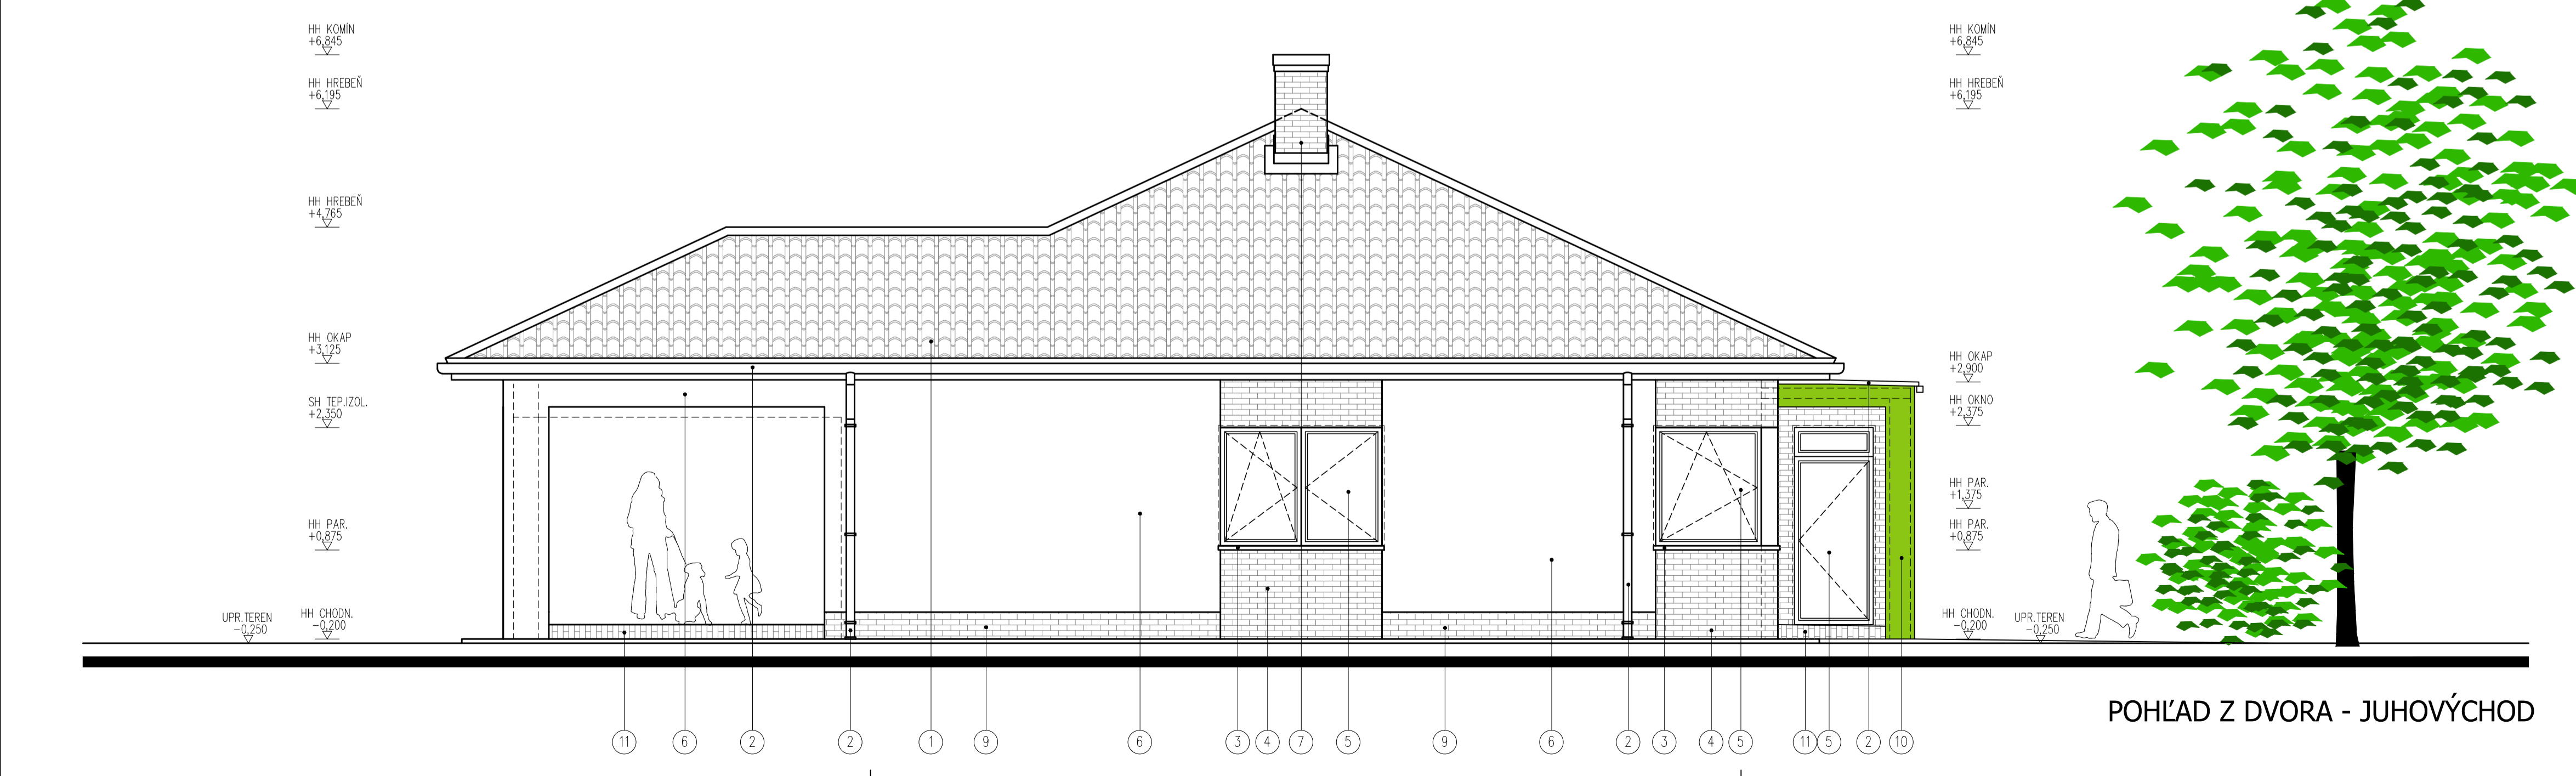

POHĽAD Z DVORA - JUHOVÝCHOD


POZNÁMKY:

- KÓTOVANÁ HRUBÁ STAVBA V MILIMETROCH
- VÝŠKOVÉ KÓTY V METROCH
- KÓTOVANIE NA STAVBE PREVERIŤ
- NEJASNOSTI HLÁSIŤ DOZOROMI STAVBY
- ODCHÝLKY OHĽÁSIŤ INVEŠTOROMI A STAVBYVEDÚCEMU
- TZB PREBERAŤ Z ODBORNÝCH VÝKRESOV PROFESISTOV
- STATICKO-KONŠTRUKČNÉ DANOSTI ZO STAT. VÝKRESOV
- PLATIA VŽDY VÝKRESY S NOVÝMI INDEXMI
- NEJASNOSTI MEDZI ARCHITEKTONICKÝMI, TZB A STATICKÝMI VÝKRESMI IHNEĎ HLÁSIŤ
- ZATEPLENIE OBJEKTU KONTAKTNÝM ZATEPLOVACÍM SYSTÉMOM
- TEP. IZOLÁCIA HR=200mm, (PAROPRIEPUSTNÝ SYSTÉM)
- VŠETKY VETRAČNÉ OTVORY OPATRIŤ PROTIDAŽDOVOU A PROTIHMZOVOU ŽALŮZIOU
- POD POMŮRNICU UMIESŤNIŤ ASFALTOVÝ PÁS
- POD TEHLVÝ OBKLAD VYHOTOVÍŤ 2x HMOŽDINKOVANIE TEP.IZOL.+2x SKLOTEXT.MREŽU

LEGENDA FASÁDNYCH MATERIÁLOV:

- 1 STREŠNÁ KRYTINA - ŠKRIDLA BRAMAC/TONDACH (FARBA A TYP PODLA INVEŠTORA)
- 2 VŠETKY OPLECHOVANIA Z HLINIKOVÉHO PLECHU (ŠTÍTY, HRANY, OKAPY, OKAPOVÉ HRANY, ZVODY)
- 3 VONKAJŠIE PARAPETNÉ DOSKY HLINIKOVÉ a/č. PLASTOVÉ
- 4 TEHLVÝ OBKLAD RUSTIQUE NAD ZATEPLENÍM (FARBA A TYP PODLA INVEŠTORA)
- 5 OKNÁ A DVERE PLASTOVÉ S IZOL. TROJSKLOM
- 6 PAROPRIEPUSTNÉ ZATEPLENIE NOBASIL(a/č.POLYSTYREN) + TENKOVRSŤVOVÁ OMIETKA BAUMIT (FARBA A TYP PODLA INVEŠTORA)
- 7 KOMIN PRE KRB - SCHIEDEL SCHIEDEL ABSOLUT Ø200mm
- 8 VONKAJŠIA JEDNOTKA TEPELNÉHO ČERPADLA VZDUCH/VZDUCH
- 9 SOKEL - TEHLVÝ OBKLAD RUSTIQUE NAD ZATEPLENÍM (FARBA A TYP PODLA INVEŠTORA)
- 10 TEPELNÁ IZOLÁCIA + TENKOVRSŤVOVÁ OMIETKA BAUMIT (FARBA A TYP PODLA INVEŠTORA)
- 11 MRAZUVZDORNÁ KERAMICKÁ DLAŽBA PRI VSTUPE A TERASE
- 12 SEKCIONÁRNA GARÁŽOVÁ BRÁNA

Pozn.: VÝKRES PLATÍ PRE SO-01/RD-C1, SO-02/RD-C2 !!!

AUTOR: ing.arch. AMBRUS Osoba		ADIF sro - ARCHITEKTONICKÁ a PROJEKČNÁ KANCELÁRIA		 www.adif.sk
HIP: ing.Almási Ladislav		KLARISKA 12 / 01101/BRATISLAVA - ŠPORTOVA UL. / DUNAJSKÁ STREDA		
ZPR: ing.Almási Ladislav		VYPRACOVAL: ing.ALMÁSI Ladislav		
NÁZOV a Miesto STAVBY:				
DVA RODINNÉ DOMY S DVOJGARÁŽOU - TYP "C"				
KALINKOVO, KAT.ÚZEMIE KALINKOVO, Č.P.: 642/514, 642/625, OKRES SENEČ				
INVEŠTOR: OLYMPOS TRADE s.r.o., BISKUPA KONDÉHO 5138/34, 929 01 DUNAJSKÁ STREDA, IČO:46609083				
SEVERKA	DIEĽČIA ČASŤ:		OBSAH VÝKRESU:	
VÝŠKA PODLAHY 1 NP: 59-01-10-00-1308 m n.n.	ARCHITEKTÚRA		POHĽADY SV, JV	
PEVNÝ BOD			PROJEKT NA STAVEBNÉ POVOLENIE	
				STUPEŇ: PSP
				MIERKA:
				DÁTUM: 07.2014
				Č.VÝKRESU: 05