
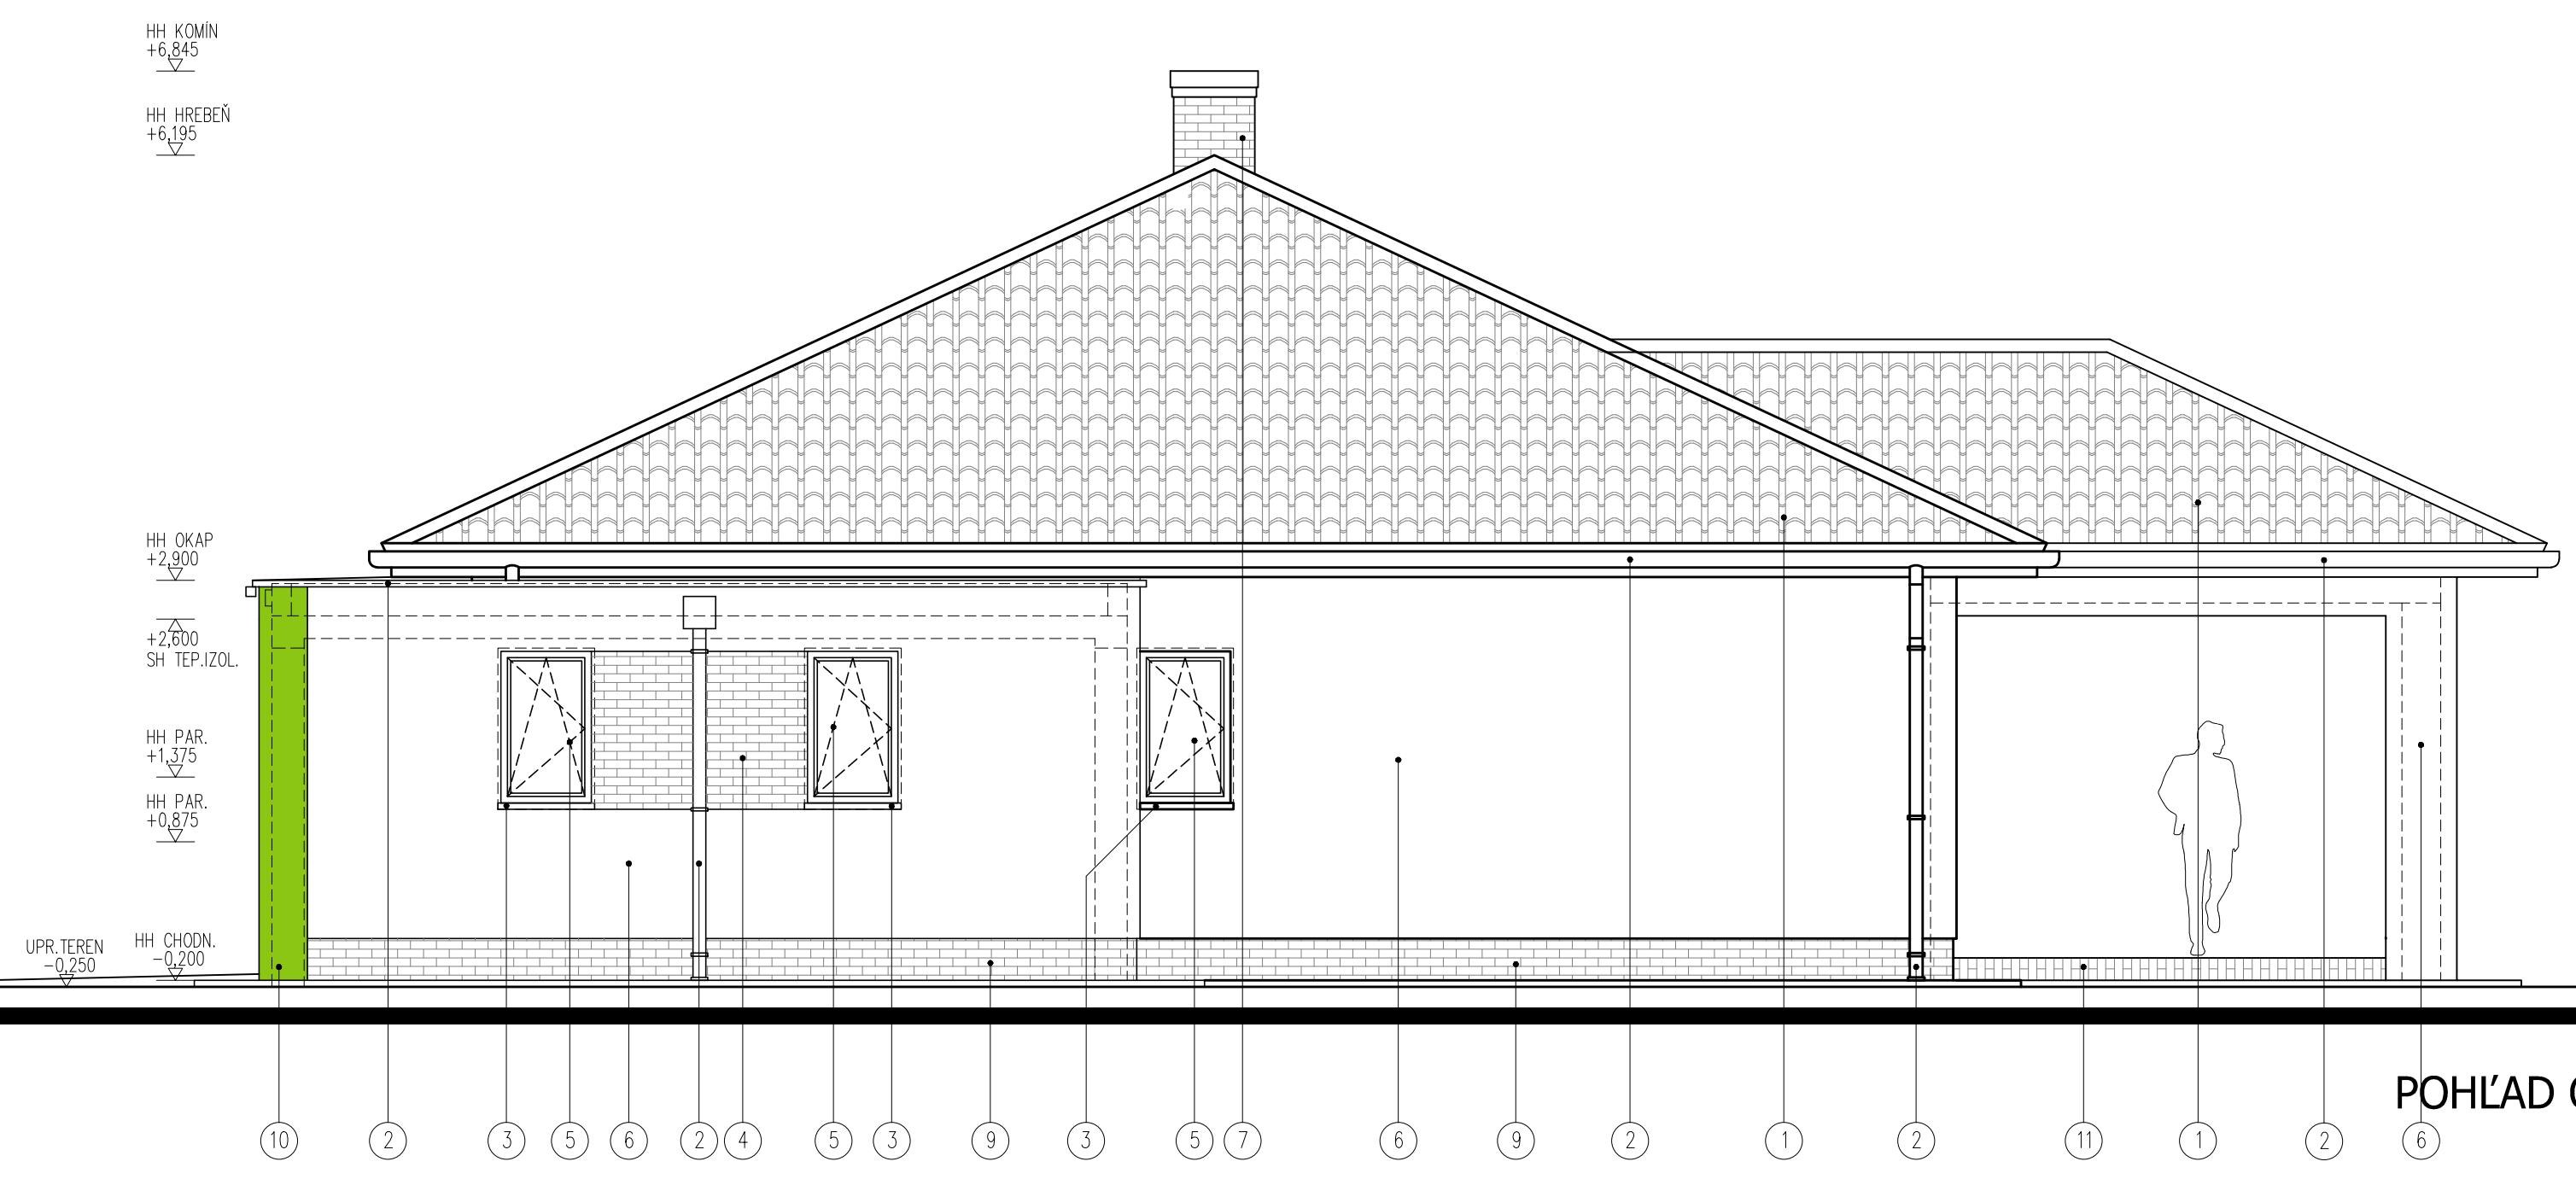
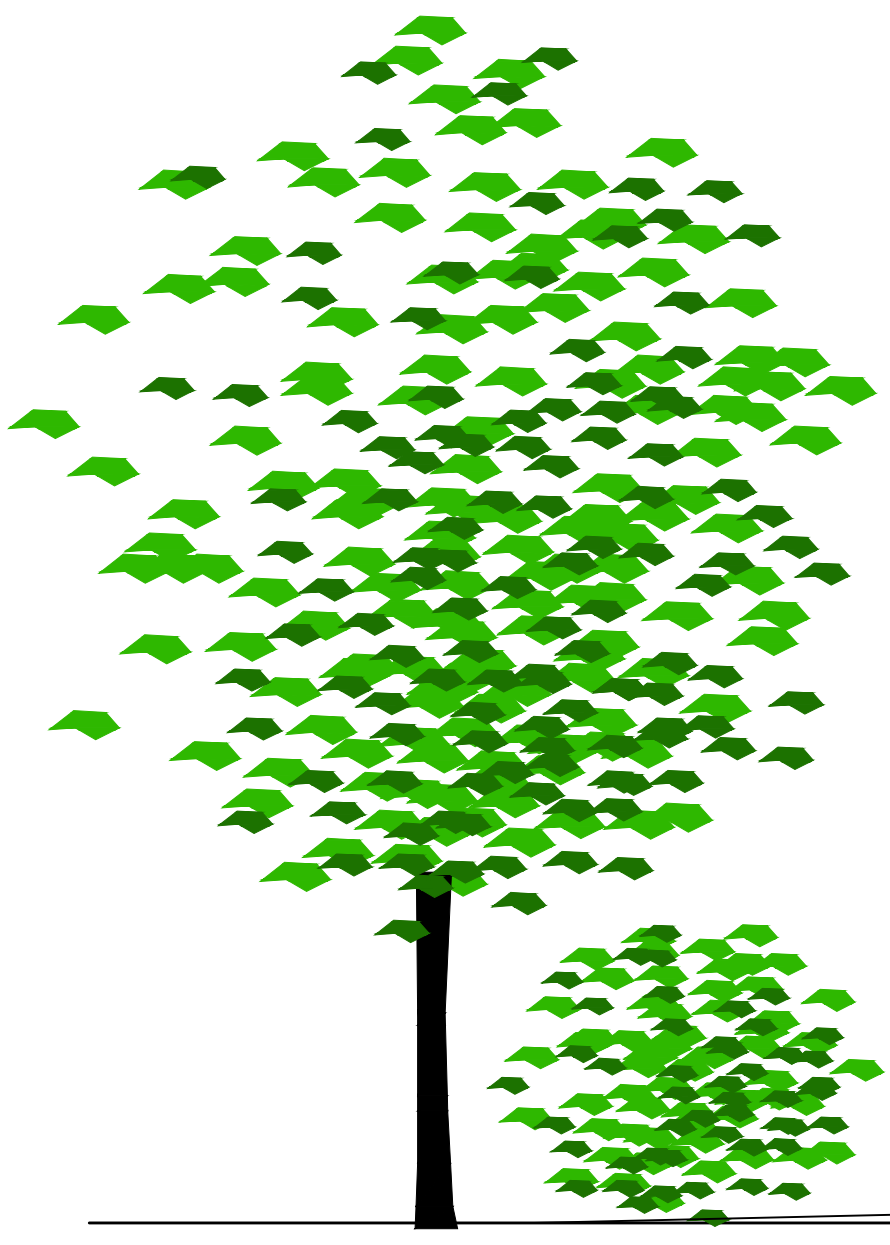


POHĽAD ZO ZÁHRADY - JUHOZÁPAD

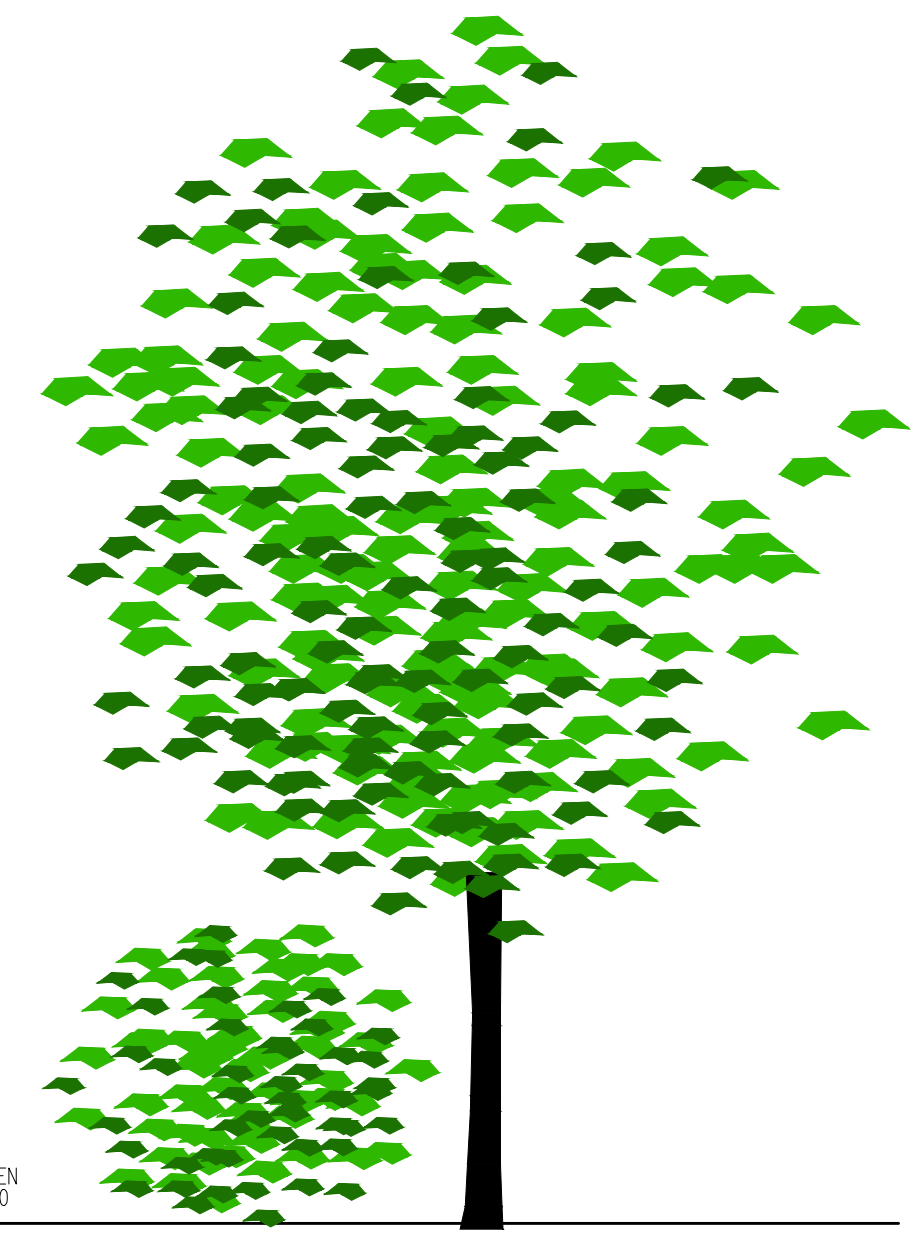

POHĽAD OD SUSEDA - SEVEROZÁPAD

POZNÁMKY:

- KÓTOVANÁ HRUBÁ STAVBA V MILIMETROCH
- VÝŠKOVÉ KÓTY V METROCH
- KÓTOVANIE NA STAVBE PREVERIŤ
- NEJASNOSTI HLÁSIŤ DOZOROVÍ STAVBY
- ODCHÝLKY OHĽÁSIŤ INVESTORovi A STAVBYVEDÚCEMU
- TZB PREBERAŤ Z ODBORNÝCH VÝKRESOV PROFESISTOV
- STATICKO-KONŠTRUKČNÉ DANOSTI ZO STAT. VÝKRESOV
- PLATIA VŽDY VÝKRESY S NOVÝMI INDEXMI
- NEJASNOSTI MEDZI ARCHITEKTONICKÝMI, TZB A STATICKÝMI VÝKRESMI IHNEĎ HLÁSIŤ
- ZATEPLENIE OBJEKTU KONTAKTNÝM ZATEPLOVACÍM SYSTÉMOM
TEP. IZOLÁCIA HR=200mm, (PAROPRIEPUSTNÝ SYSTÉM)
- VŠETKY VETRACIE OTVORY OPATRIŤ PROTIDAŽDOVOU A PROTIHMYZOVOU ŽALÚZIOU
- POD POMŮRNICU UMIESTNIŤ ASFALTOVÝ PÁS
- POD TEHLÝVÝ OBKLAD VYHOTOVÍŤ 2x HMOŽDINKOVANIE TEP. IZOL.+2x SKLOTEXT.MREŽU

LEGENDA FASÁDNYCH MATERIÁLOV:

- STREŠNÁ KRYTINA - ŠKRIDLA BRAMAC/TONDACH (FARBA A TYP PODLA INVESTORA)
- VŠETKY OPLECHOVANIA Z HLINÍKOVÉHO PLECHU (ŠTÍTY, HRANY, OKAPY, OKAPOVÉ HRANY, ZVODY)
- VONKAJŠIE PARAPETNÉ DOSKY HLINÍKOVÉ a/č. PLASTOVÉ
- TEHLÝVÝ OBKLAD RUSTIQUE NAD ZATEPLENÍM (FARBA A TYP PODLA INVESTORA)
- OKNÁ A DVERE PLASTOVÉ S IZOL. TROJSKLOM
- PAROPRIEPUSTNÉ ZATEPLENIE NOBASIL(a/č.POLYSTYREN) + TENKOVRSŤOVÁ OMIETKA BAUMIT (FARBA A TYP PODLA INVESTORA)
- KOMIN PRE KRB - SCHIEDEL SCHIEDEL ABSOLUT Ø200mm
- VONKAJŠIA JEDNOTKA TEPELNÉHO ČERPADLA VZDUCH/VZDUCH
- SOKEL - TEHLÝVÝ OBKLAD RUSTIQUE NAD ZATEPLENÍM (FARBA A TYP PODLA INVESTORA)
- TEPELNÁ IZOLÁCIA + TENKOVRSŤOVÁ OMIETKA BAUMIT (FARBA A TYP PODLA INVESTORA)
- MRAZUVZDORNÁ KERAMICKÁ DLAŽBA PRI VSTUPE A TERASE
- SEKCIONÁRNA GARÁŽOVÁ BRÁNA

Pozn.: VÝKRES PLATÍ PRE SO-01/RD-C1, SO-02/RD-C2 !!!

AUTOR: ing.arch. AMBRUS Osoba		ADIF sro - ARCHITEKTONICKÁ a PROJEKČNÁ KANCELÁRIA		www.adif.sk
HIP: ing.Almási Ladislav		KLARISKA 12 / 01101/BRATISLAVA - ŠPORTOVA UL. / DUNAJSKÁ STREDA		
ZPR: ing.Almási Ladislav		VYPRACOVAL: ing.ALMÁSI Ladislav		
NÁZOV a Miesto STAVBY:				
DVA RODINNÉ DOMY S DVOJGARÁŽOU - TYP "C"				
KALINKOVO, KAT.ÚZEMIE KALINKOVO, Č.P.: 642/514, 642/625, OKRES SENEČ				
INVESTOR: OLYMPOS TRADE s.r.o., BISKUPA KONDÉHO 5138/34, 929 01 DUNAJSKÁ STREDA, IČO:46609083				
SEVERKA		DIELČIA ČASŤ:		STUPEŇ: PSP MIERKA:
VÝŠKA PODLAHY 1 NP: 59-01-14100-1308 m n.n. 59-02-14100-1308 m n.n.		ARCHITEKTÚRA		
PEVNÝ BOD		OBSAH VÝKRESU:		DÁTUM: 07.2014 Č.VÝKRESU: 06
		POHĽADY JZ, SZ PROJEKT NA STAVEBNÉ POVOLENIE		